
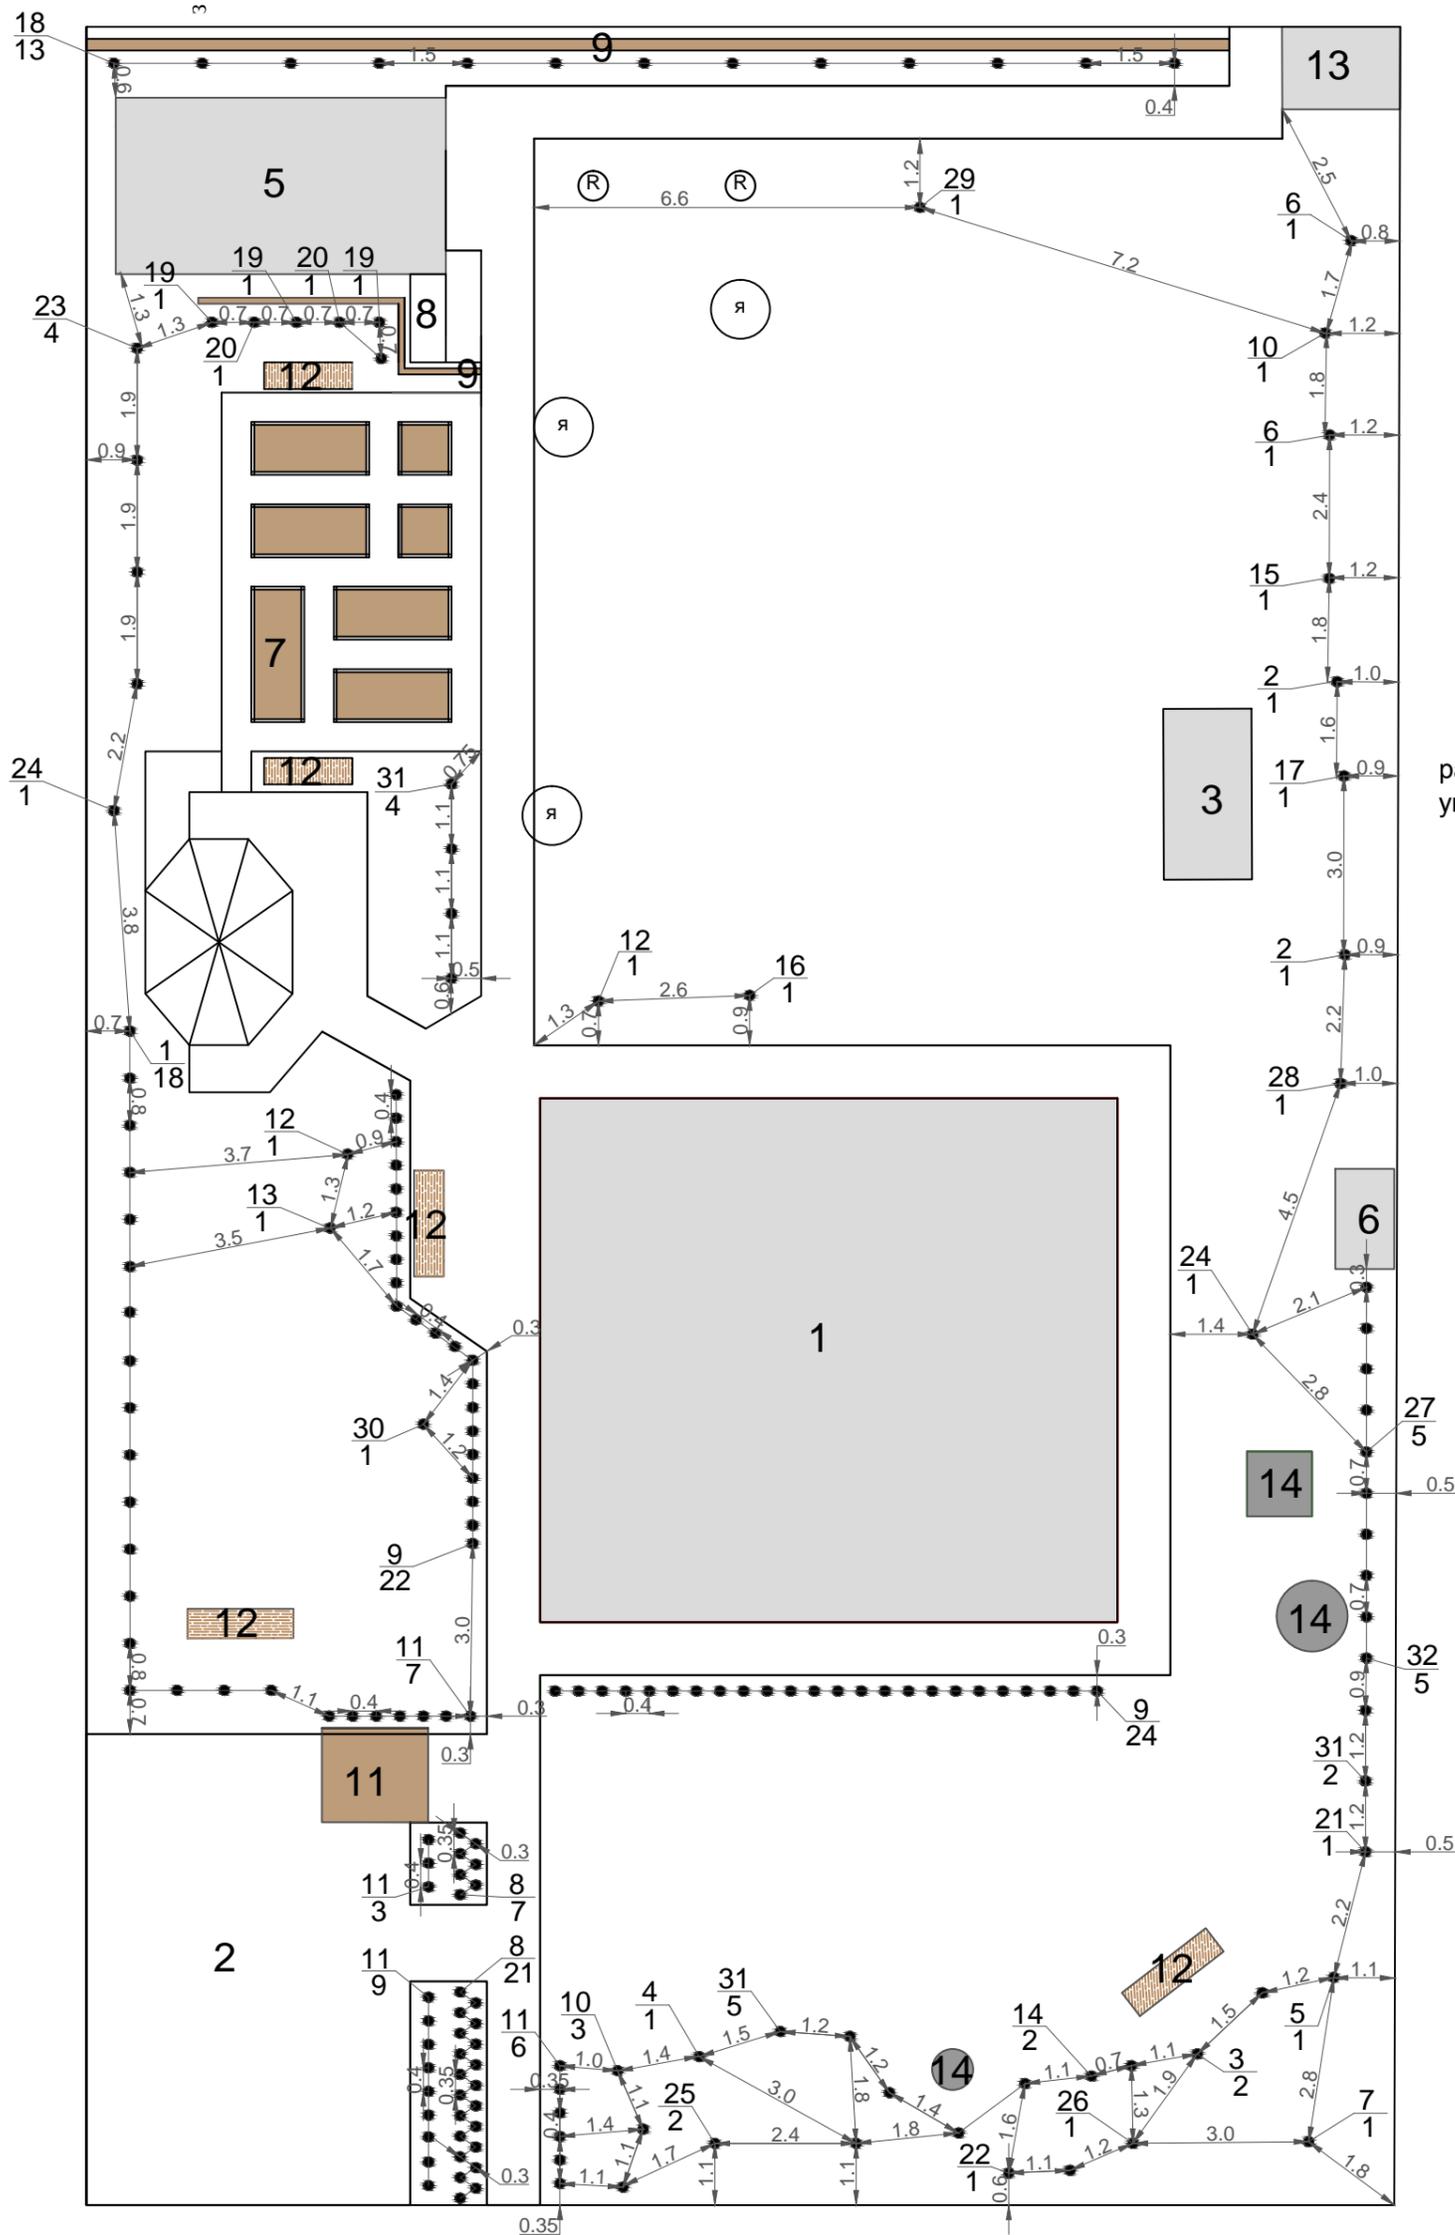


Разбивочно-посадочный чертеж

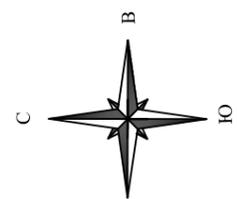

Экспликация:

- 1 дом
- 2 парковка
- 3 садовые качели
- 4 площадка для барбекю
- 5 хозблок
- 6 дровница
- 7 огород
- 8 умывальник
- 9 шпалера
- 10 беседка
- 11 погреб
- 12 скамья
- 13 компостный бункер
- 14 люк

расстояния на чертеже
указаны в м

$\frac{X}{Y}$ X номер растения в ассортиментной ведомости
Y количество растений в группе/изгороди

				Королев	Масштаб
Изм	4	5	Подп.	Разбивочно-посадочный чертеж	1:120
Лист			Дата		