


# Разбивочный чертеж на мощение

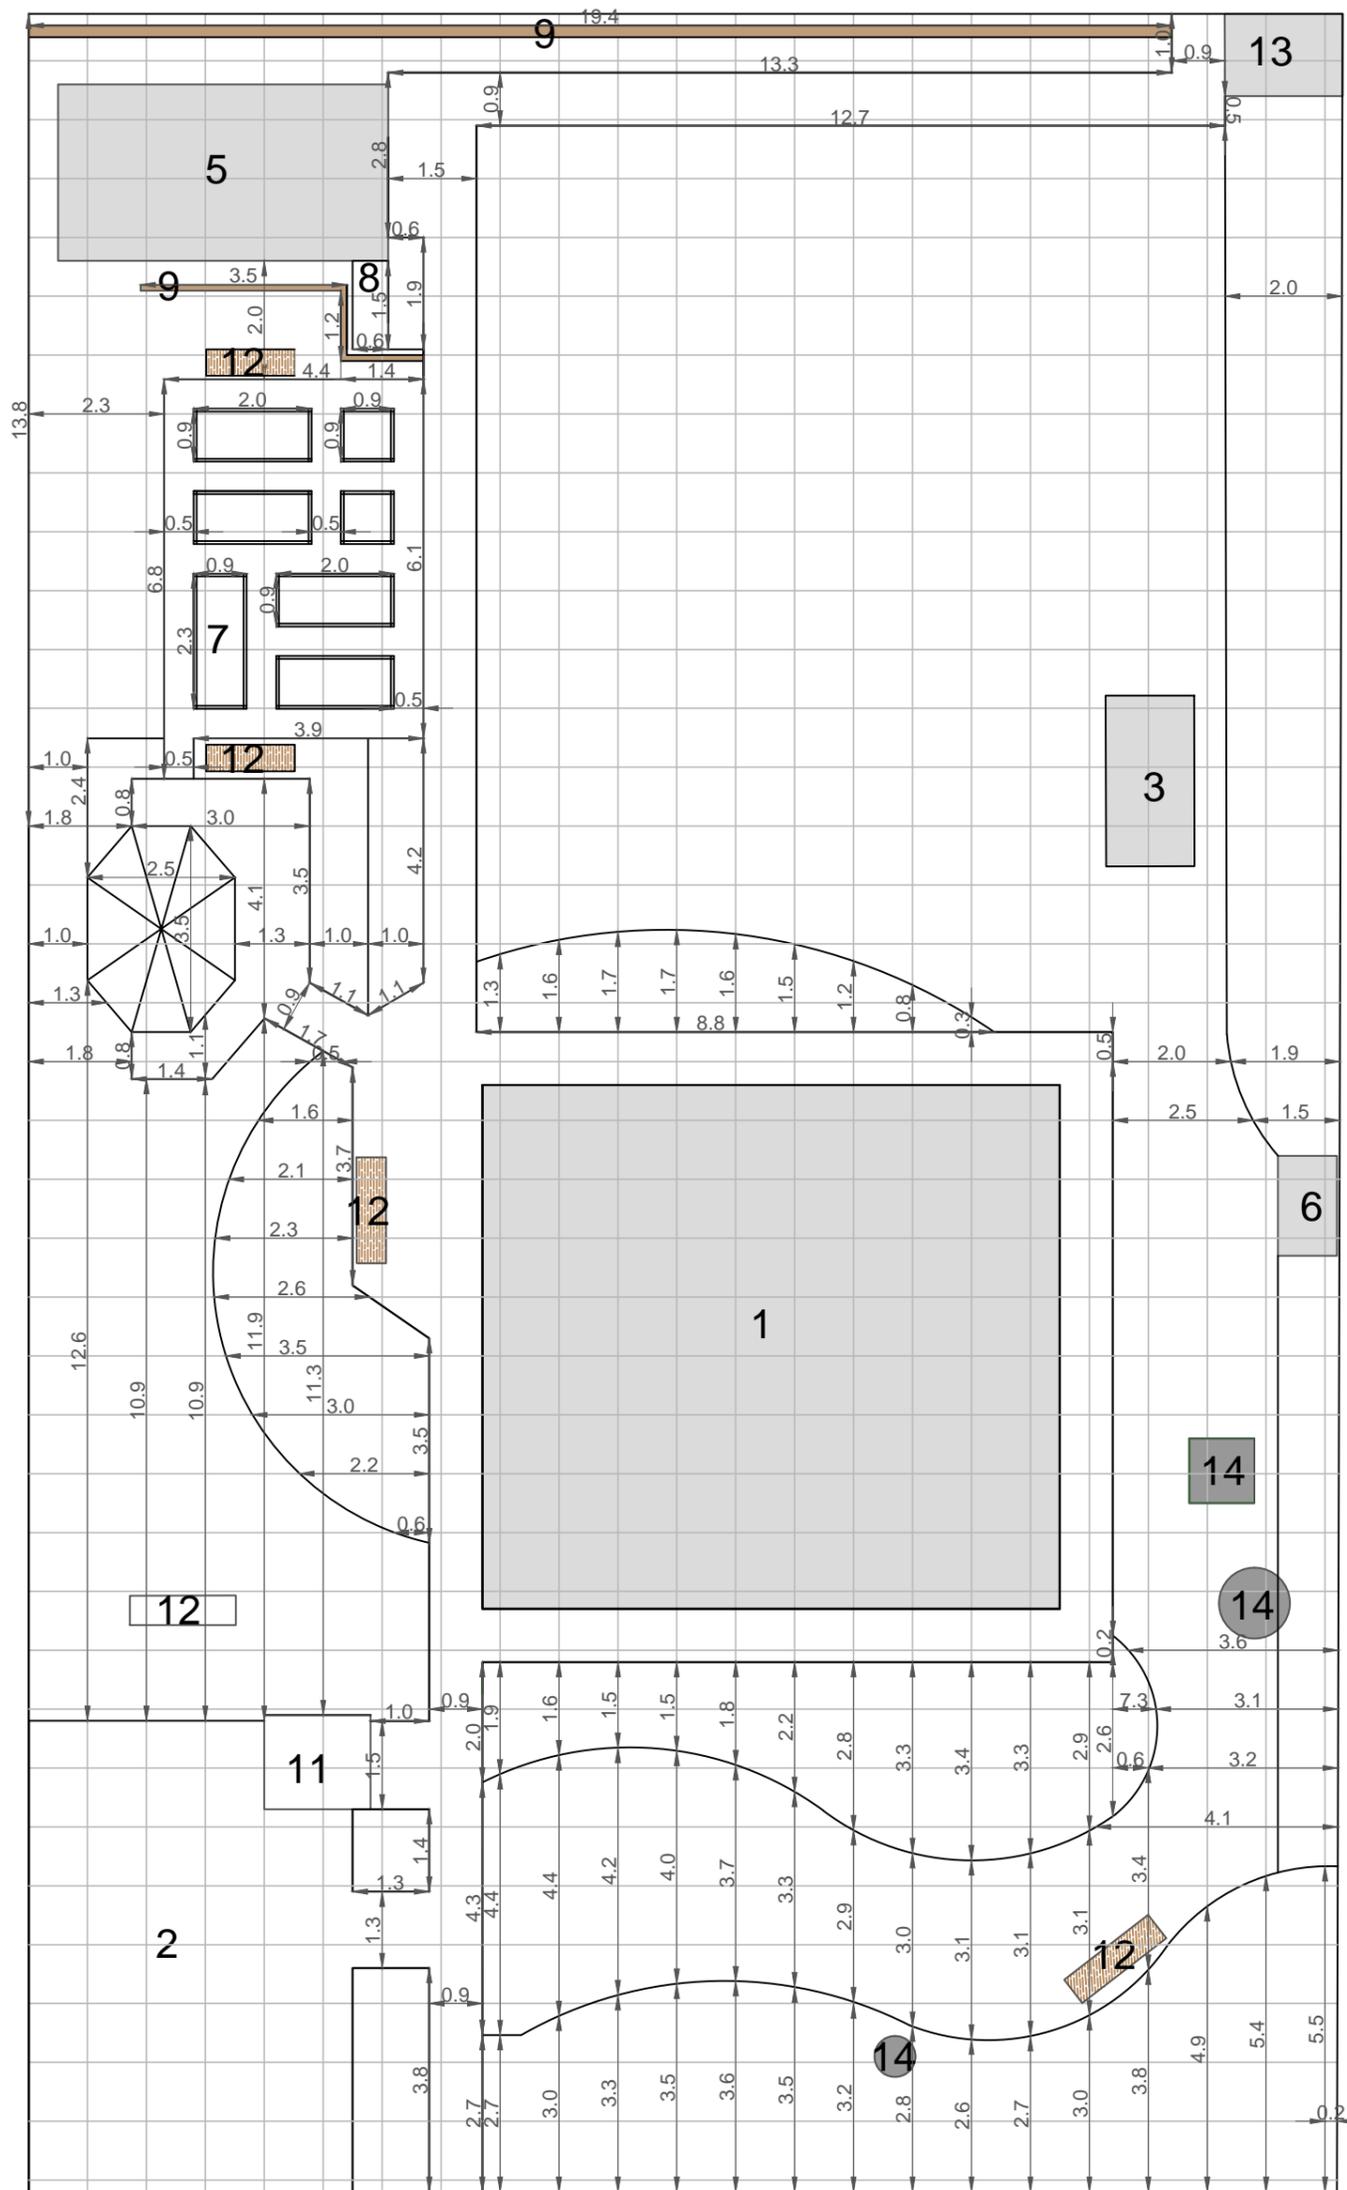

## Экспликация:

- 1 дом
- 2 парковка
- 3 садовые качели
- 4 площадка для барбекю
- 5 хозблок
- 6 дровница
- 7 огород
- 8 умывальник
- 9 шпалера
- 10 беседка
- 11 погреб
- 12 скамья
- 13 компостный бункер
- 14 люк

шаг сетки 1 метр  
расстояния на чертеже  
указаны в м

|      |   |      |   |        |   |       |      |         |                               |         |       |
|------|---|------|---|--------|---|-------|------|---------|-------------------------------|---------|-------|
| Изм. | 5 | Лист | 5 | Листов | 5 | Подп. | Дата | Королев | Разбивочный чертеж на мощение | Масштаб | 1:120 |
|------|---|------|---|--------|---|-------|------|---------|-------------------------------|---------|-------|